


**П1 ОКСН**

**Промежуточная  
подвеска ОКСН**

Промежуточная подвеска ОКСН на стойках круглого, многогранного и прямоугольного сечений для небольших пролетов.

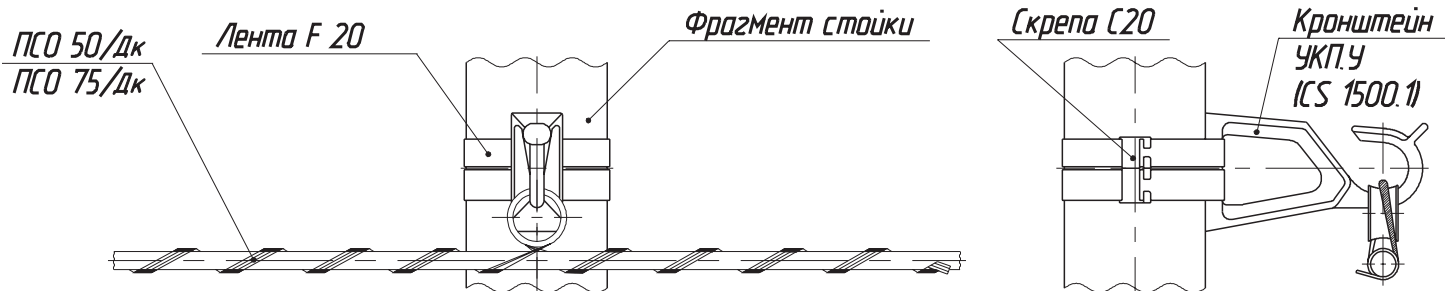


№	Обозначение для заказа	Наименование	Кол-во шт.	№ страницы каталога
1	<b>УКП.У (CS1500.1)</b>	Кронштейн поддерживающий	1	20
2	<b>F 20</b>	Лента монтажная	1,5 м	21
3	<b>С 20</b>	Скрепа	2	21
4	<b>ПСО 50(75)/Дк</b>	Поддерживающий спиральный зажим	1	26

Дк – диапазон диаметров ОКСН.

**П2 ОКСН**

**Промежуточная  
подвеска ОКСН**

Промежуточная подвеска ОКСН на стойках круглого, многогранного и прямоугольного сечений для небольших пролетов.

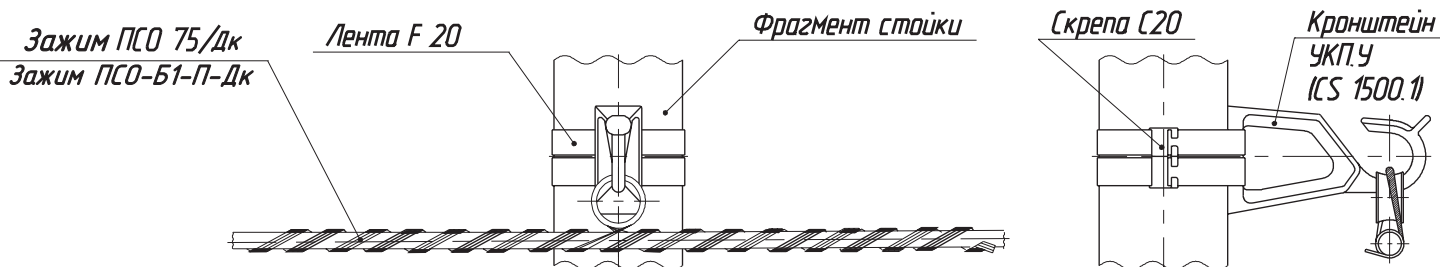

№	Обозначение для заказа	Наименование	Кол-во шт.	№ страницы каталога
1	<b>УКП.У (CS1500.1)</b>	Кронштейн поддерживающий	1	20
2	<b>F 20</b>	Лента монтажная	1,5 м	21
3	<b>С 20</b>	Скрепа	2	21
4	<b>ПСО 75П/Дк ПСО-Б1-П-Дк</b>	Поддерживающий спиральный зажим	1	26, 27

Дк – диапазон диаметров ОКСН.